





SEZAR GROUP

*Жилой комплекс  
для счастливой жизни  
и гармоничного отдыха*



НЕЖИЛЫЕ ПОМЕЩЕНИЯ

## Жилой комплекс для жизни и отдыха

ЖК «Рассказово» — новый знаковый проект Холдинга Sezar Group. «Новый» не только в портфеле компании — это качественно новый уровень жизни в столице.

Объект расположен на территории Новой Москвы по соседству с Ульяновским лесопарком и в шаговой доступности от метро. Общая площадь комплекса составляет 34 га охраняемой благоустроенной территории, 29 000 кв.м — уникальная заповедная зона.

ЖК «Рассказово», продуманный до мельчайших деталей, воплотил в себе традиции архитектуры Москвы 30-40-х годов, воссоздав атмосферу исторического центра столицы. Каждая жилая секция имеет свою стилистику, вплетенную в общую архитектурную композицию, и создает тем самым целостность проекта.

Новая Москва активно развивается, и уже в 2016-м году состоялось открытие двух новых станций метрополитена Сокольнической линии, которые располагаются на Киевском шоссе. А в 2017-м году в шаговой доступности (850 м) от ЖК «Рассказово» появится новая станция. Она будет относиться к Калининско-Солнцевской линии, по которой можно будет доехать до центра столицы без пересадок менее чем за полчаса.

Добро пожаловать в Жилой Комплекс «Рассказово»!





+7 (495) 778 9898

**РАССКАЗОВО**  
жилой комплекс для жизни и отдыха

[www.sezar-group.ru](http://www.sezar-group.ru)

# Общий план ЖК «Рассказово» дом №7

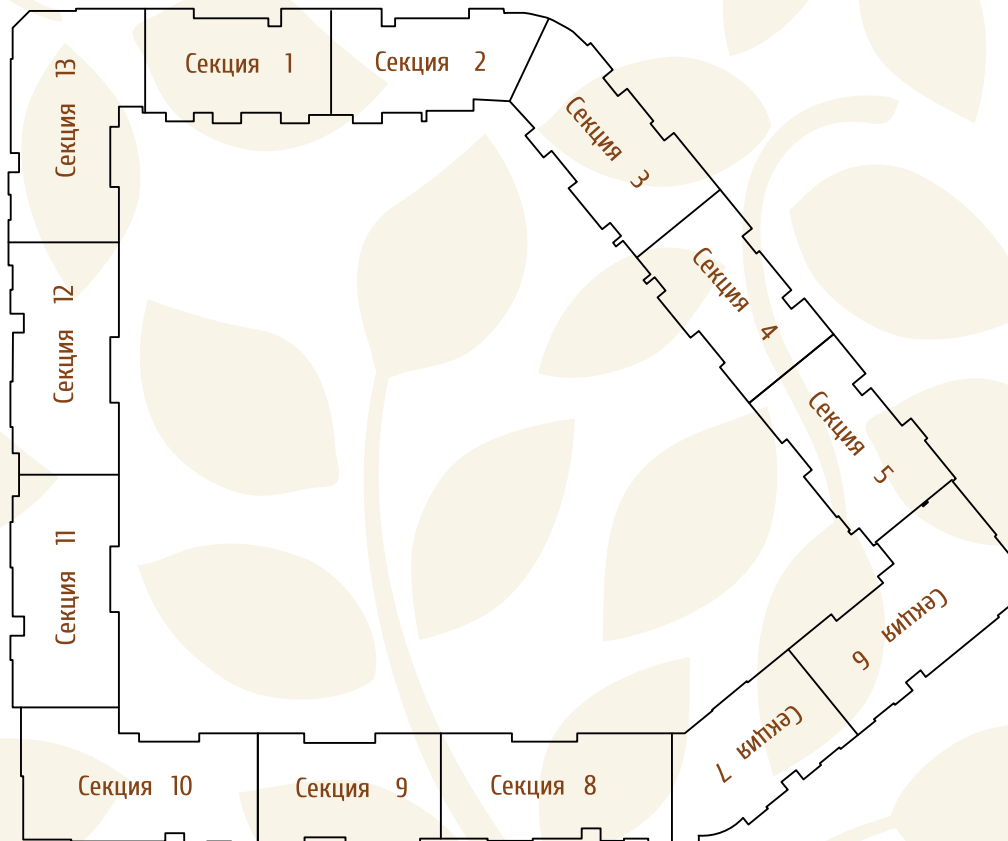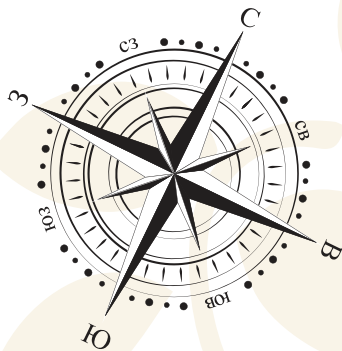

+7 (495) 778 9898



**РАССКАЗОВО**  
жилой комплекс для жизни и отдыха

[www.sezar-group.ru](http://www.sezar-group.ru)

# Секция 1

План 1-го этажа

М 1:150

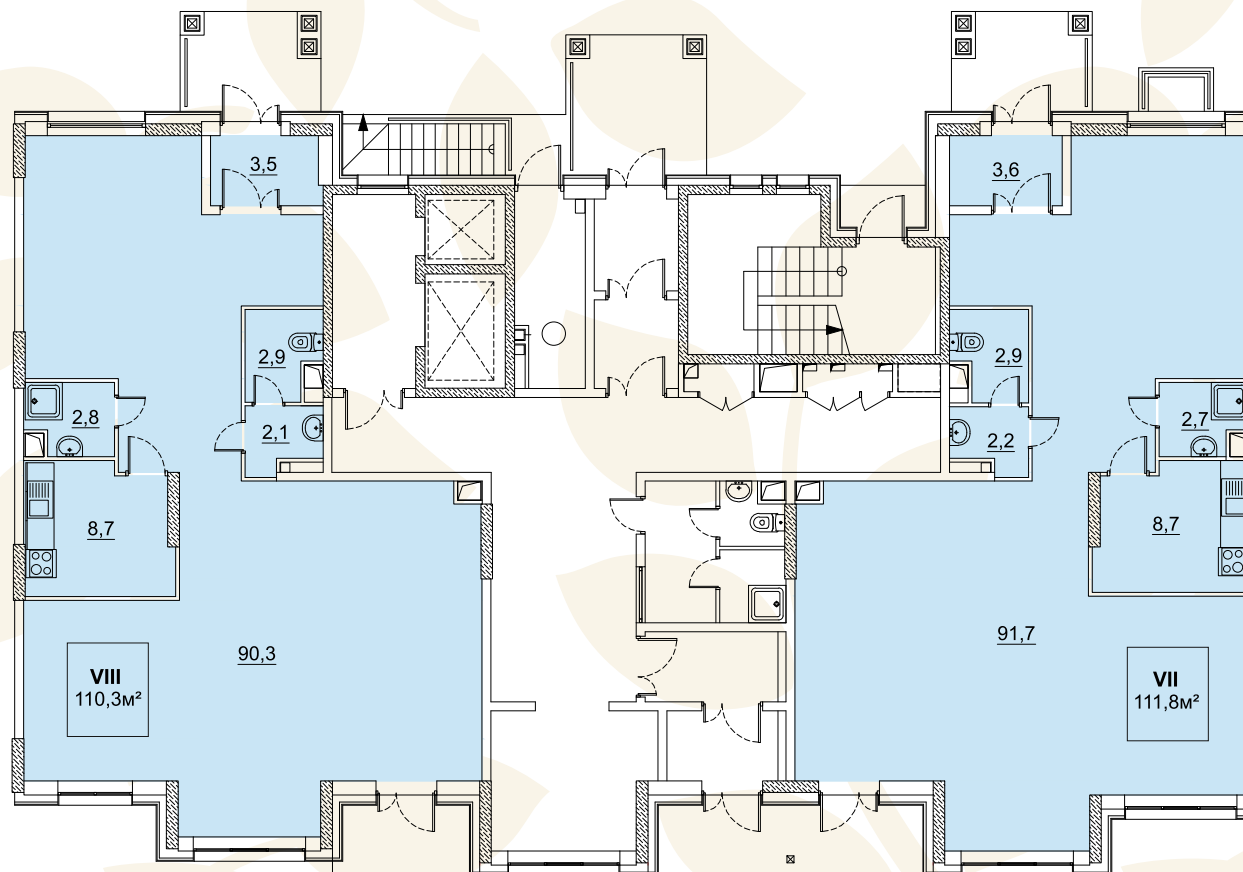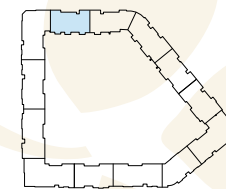

+7 (495) 778 9898



**РАССКАЗОВО**  
ЖИЛОЙ КОМПЛЕКС ДЛЯ ЖИЗНИ И ОТДЫХА

[www.sezar-group.ru](http://www.sezar-group.ru)

# Секция 2

План 1-го этажа

М 1:150

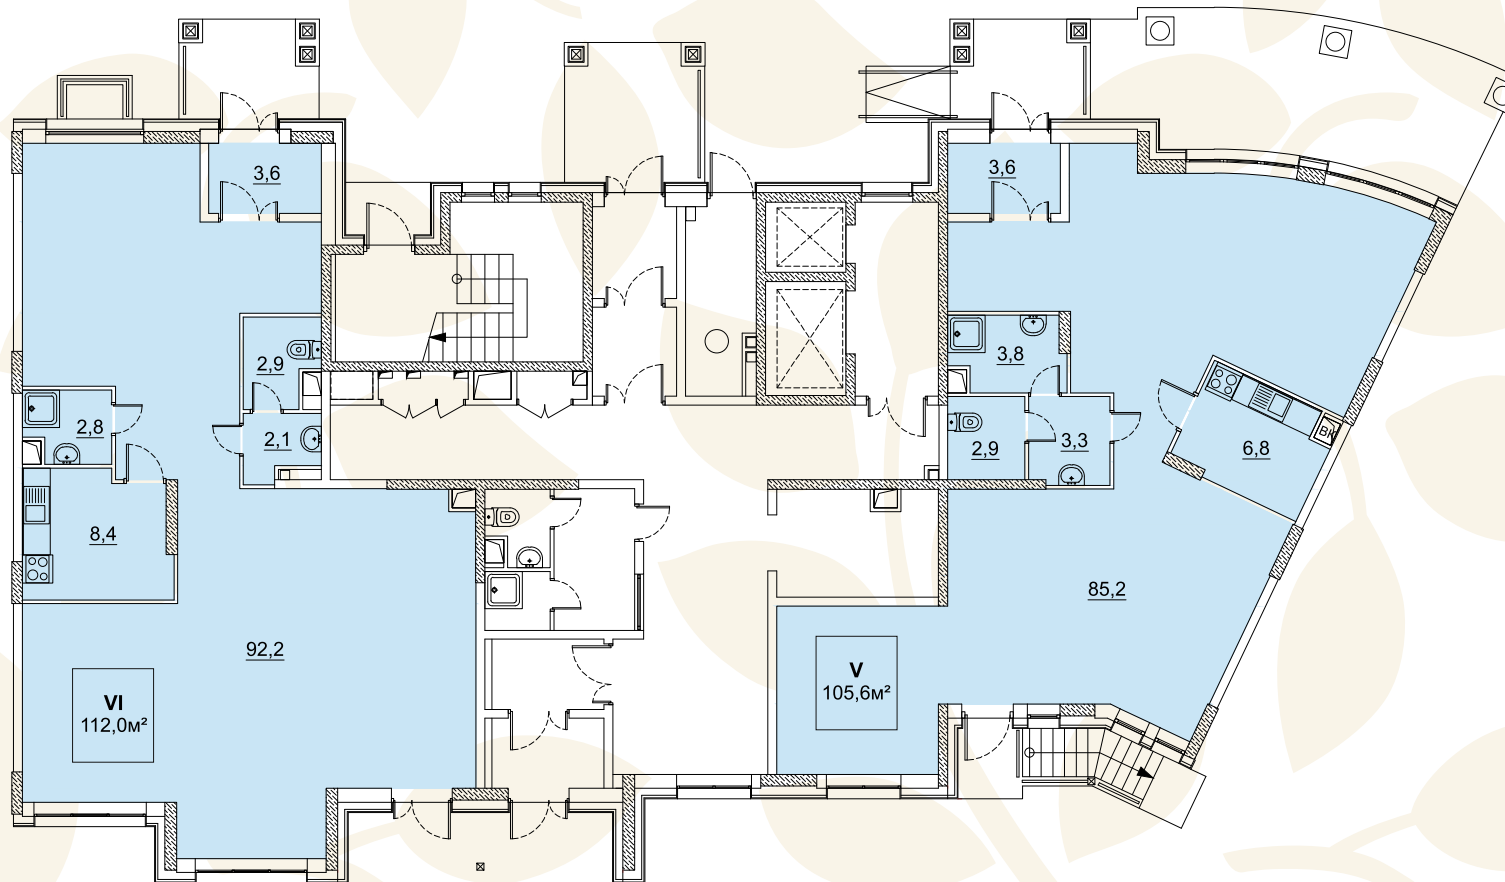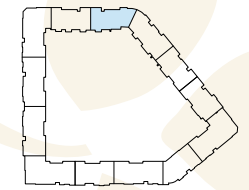

+7 (495) 778 9898



**РАССКАЗОВО**  
ЖИЛОЙ КОМПЛЕКС ДЛЯ ЖИЗНИ И ОТДЫХА

[www.sezar-group.ru](http://www.sezar-group.ru)

# Секция 3

План 1-го этажа

М 1:150

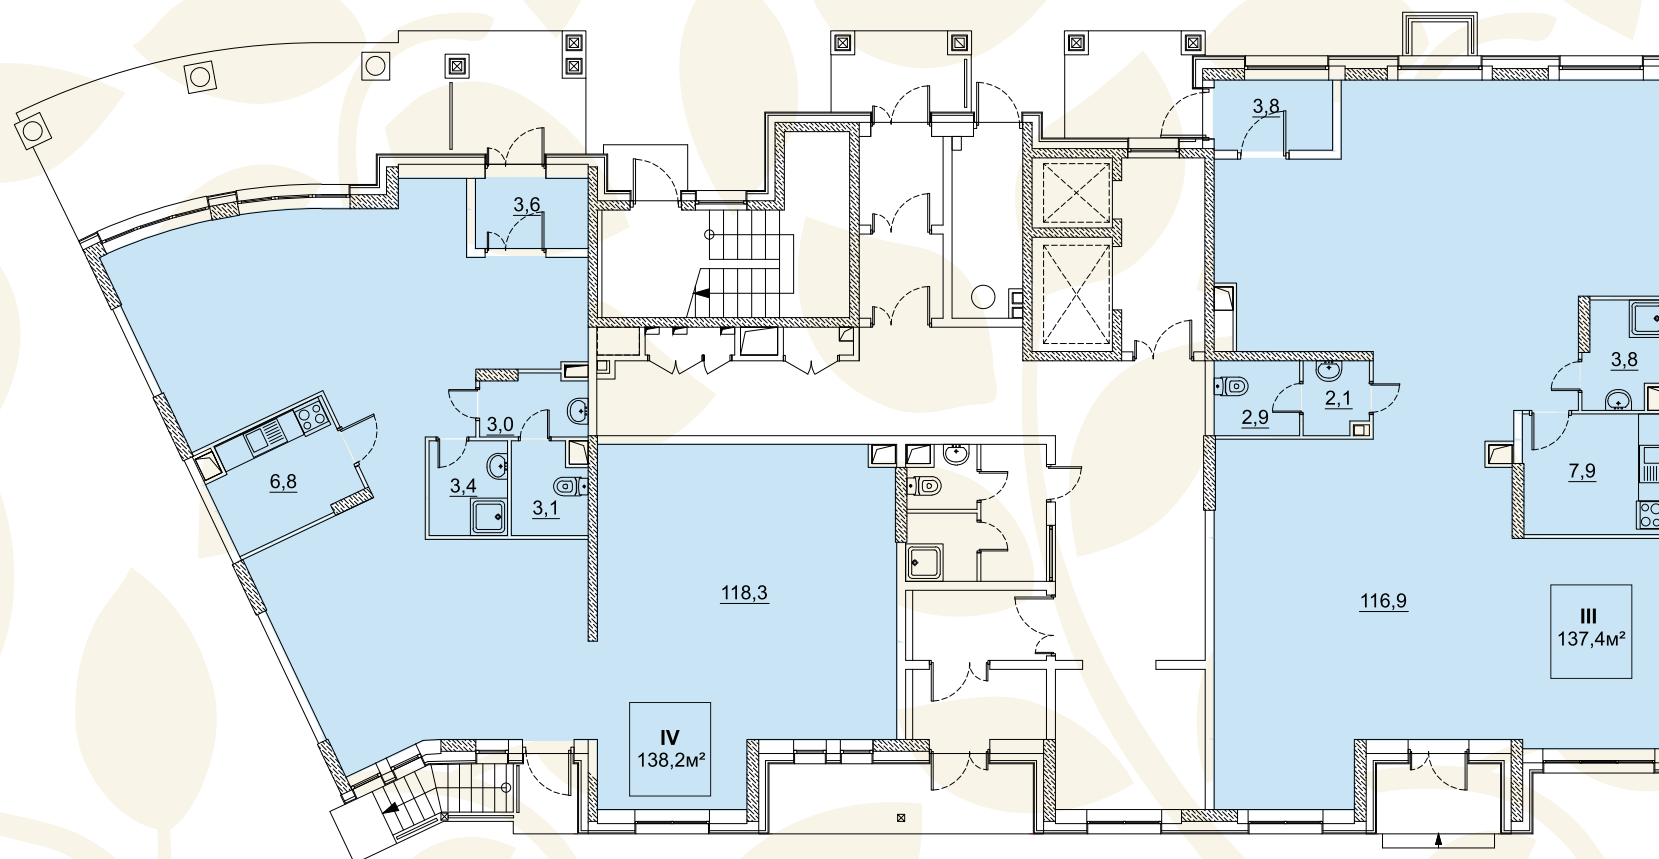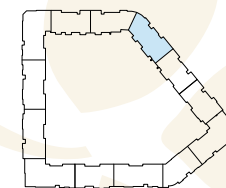

+7 (495) 778 9898



**РАССКАЗОВО**  
ЖИЛОЙ КОМПЛЕКС ДЛЯ ЖИЗНИ И ОТДЫХА

[www.sezar-group.ru](http://www.sezar-group.ru)

# Секция 4

План 1-го этажа

М 1:150

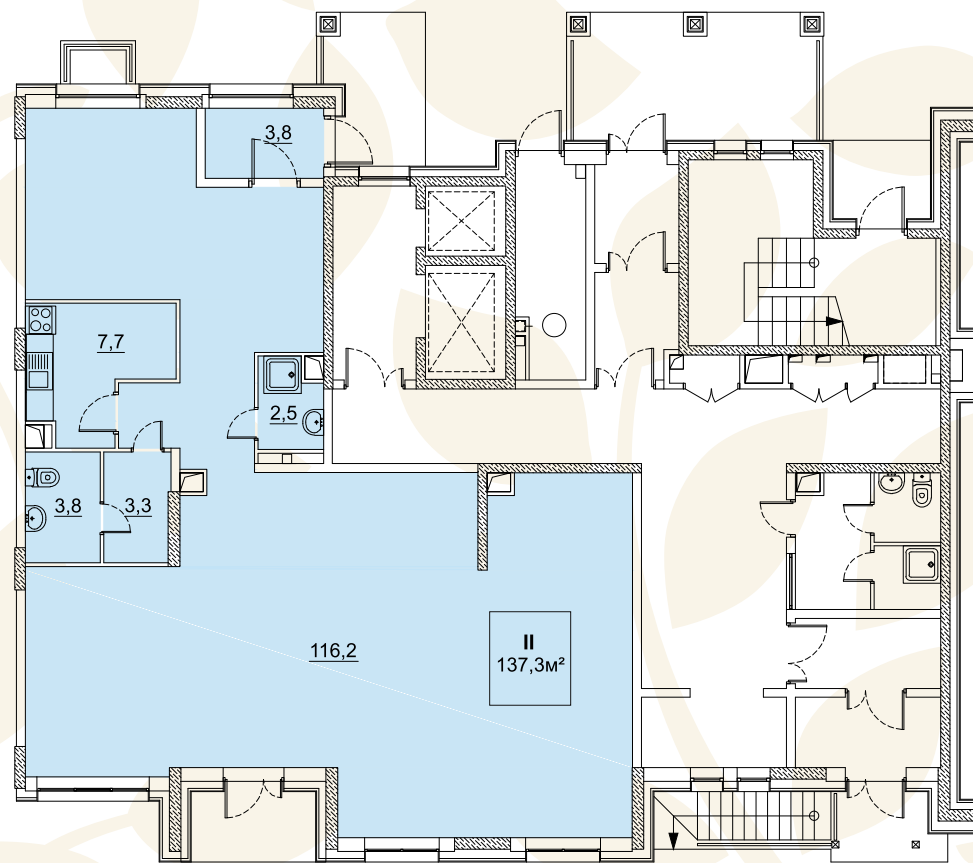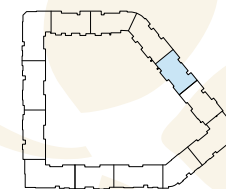

+7 (495) 778 9898

**РАССКАЗОВО**  
ЖИЛОЙ КОМПЛЕКС ДЛЯ ЖИЗНИ И ОТДЫХА



[www.sezar-group.ru](http://www.sezar-group.ru)



# Секция 5

План 1-го этажа

М 1:150

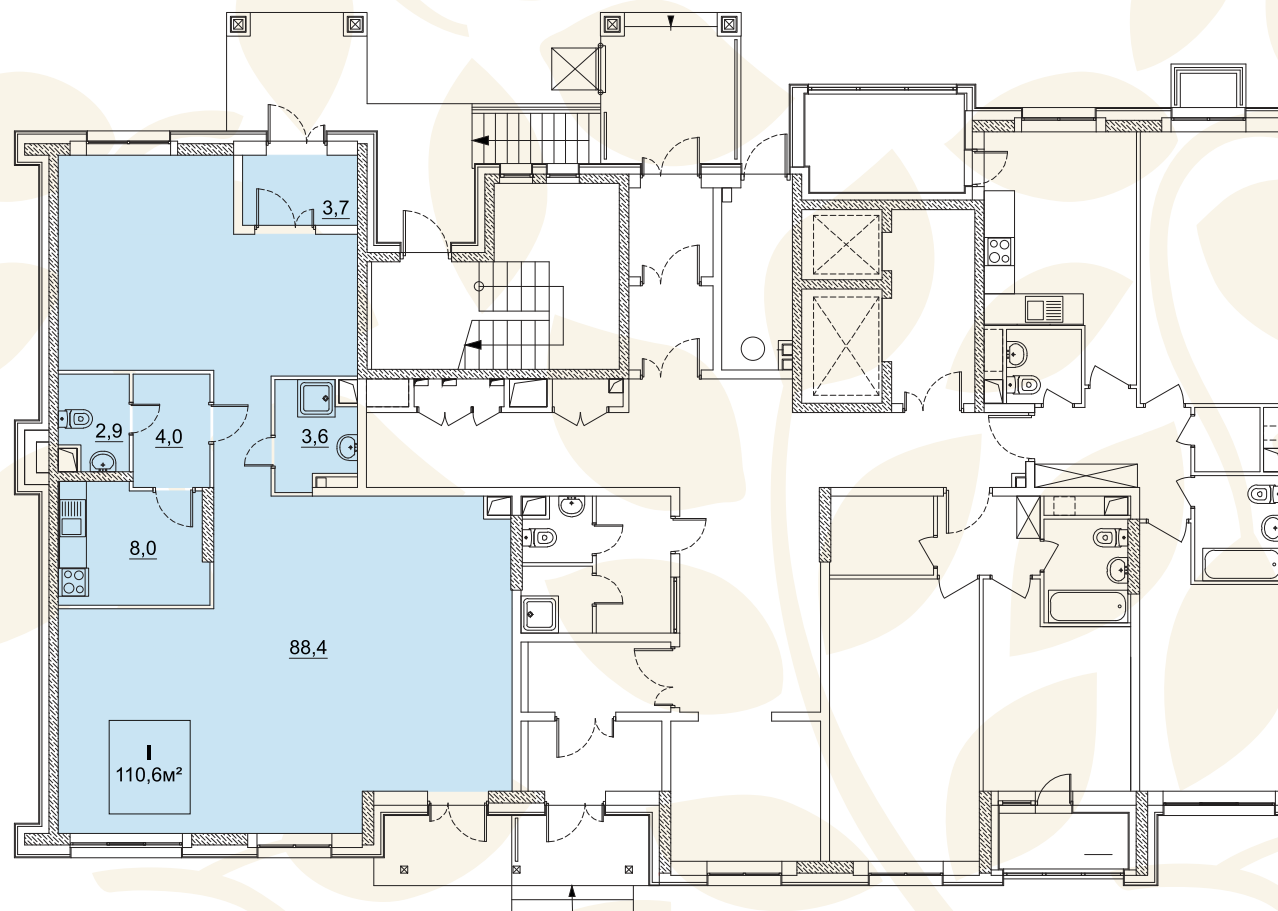
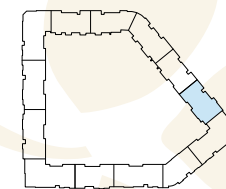


+7 (495) 778 9898

**РАССКАЗОВО**  
ЖИЛОЙ КОМПЛЕКС ДЛЯ ЖИЗНИ И ОТДЫХА

[www.sezar-group.ru](http://www.sezar-group.ru)

# Общий план блоков паркинга ЖК «Рассказово» этаж 1

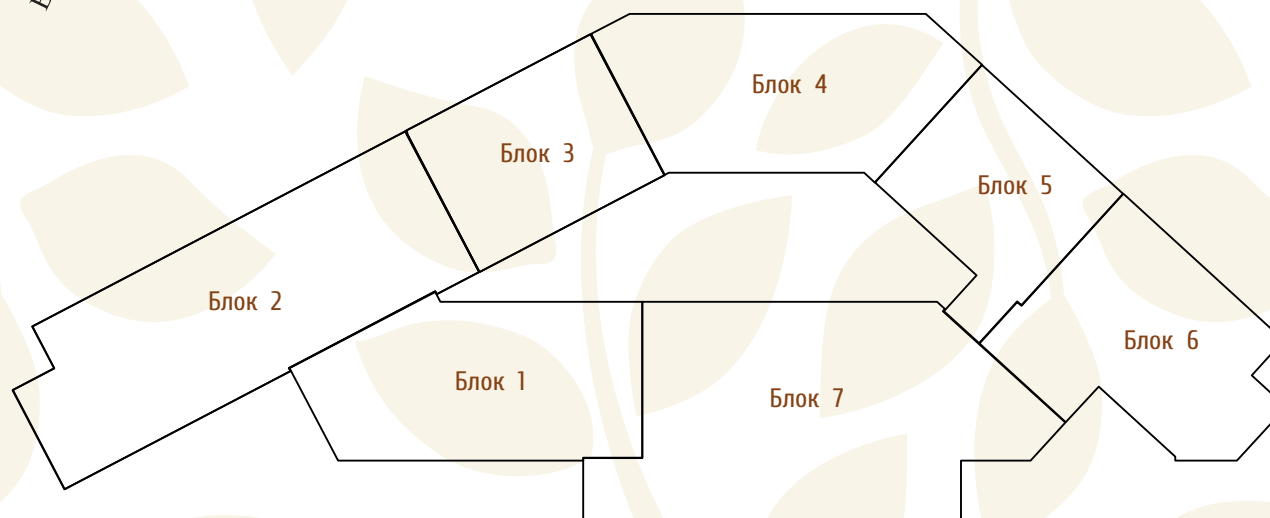
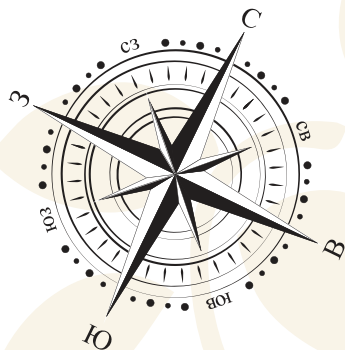


+7 (495) 778 9898

**РАССКАЗОВО**  
ЖИЛОЙ КОМПЛЕКС ДЛЯ ЖИЗНИ И ОТДЫХА

[www.sezar-group.ru](http://www.sezar-group.ru)

*Блок 7*  
План 1-го этажа  
М 1:150

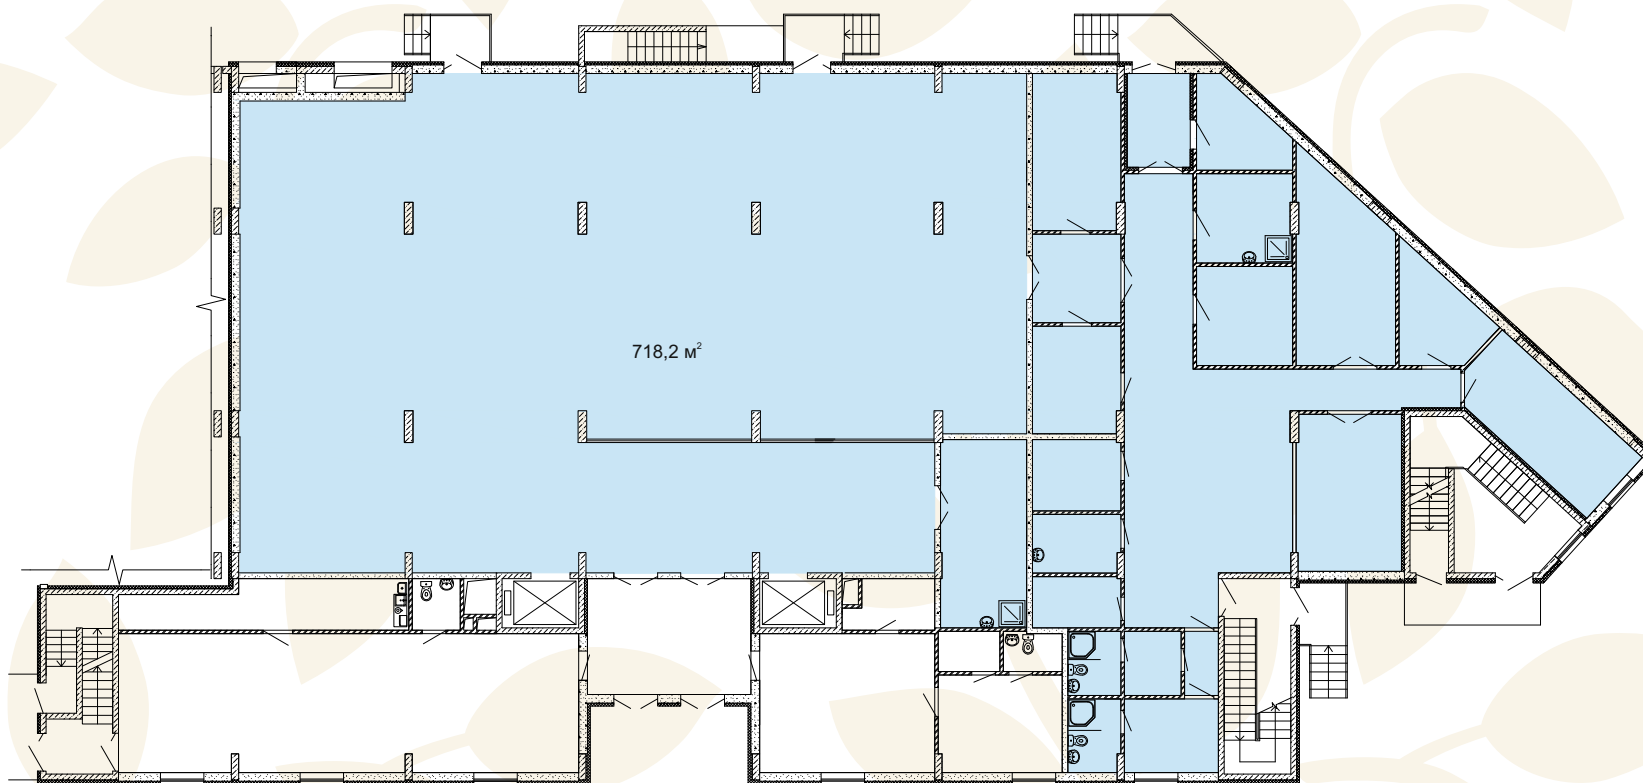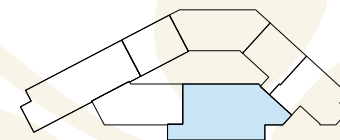

+7 (495) 778 9898

**РАССКАЗОВО**  
ЖИЛОЙ КОМПЛЕКС ДЛЯ ЖИЗНИ И ОТДЫХА

[www.sezar-group.ru](http://www.sezar-group.ru)